


PROGETTO PISCINA DI QUARTIERE

EX TEMPORE



Schema distributivo

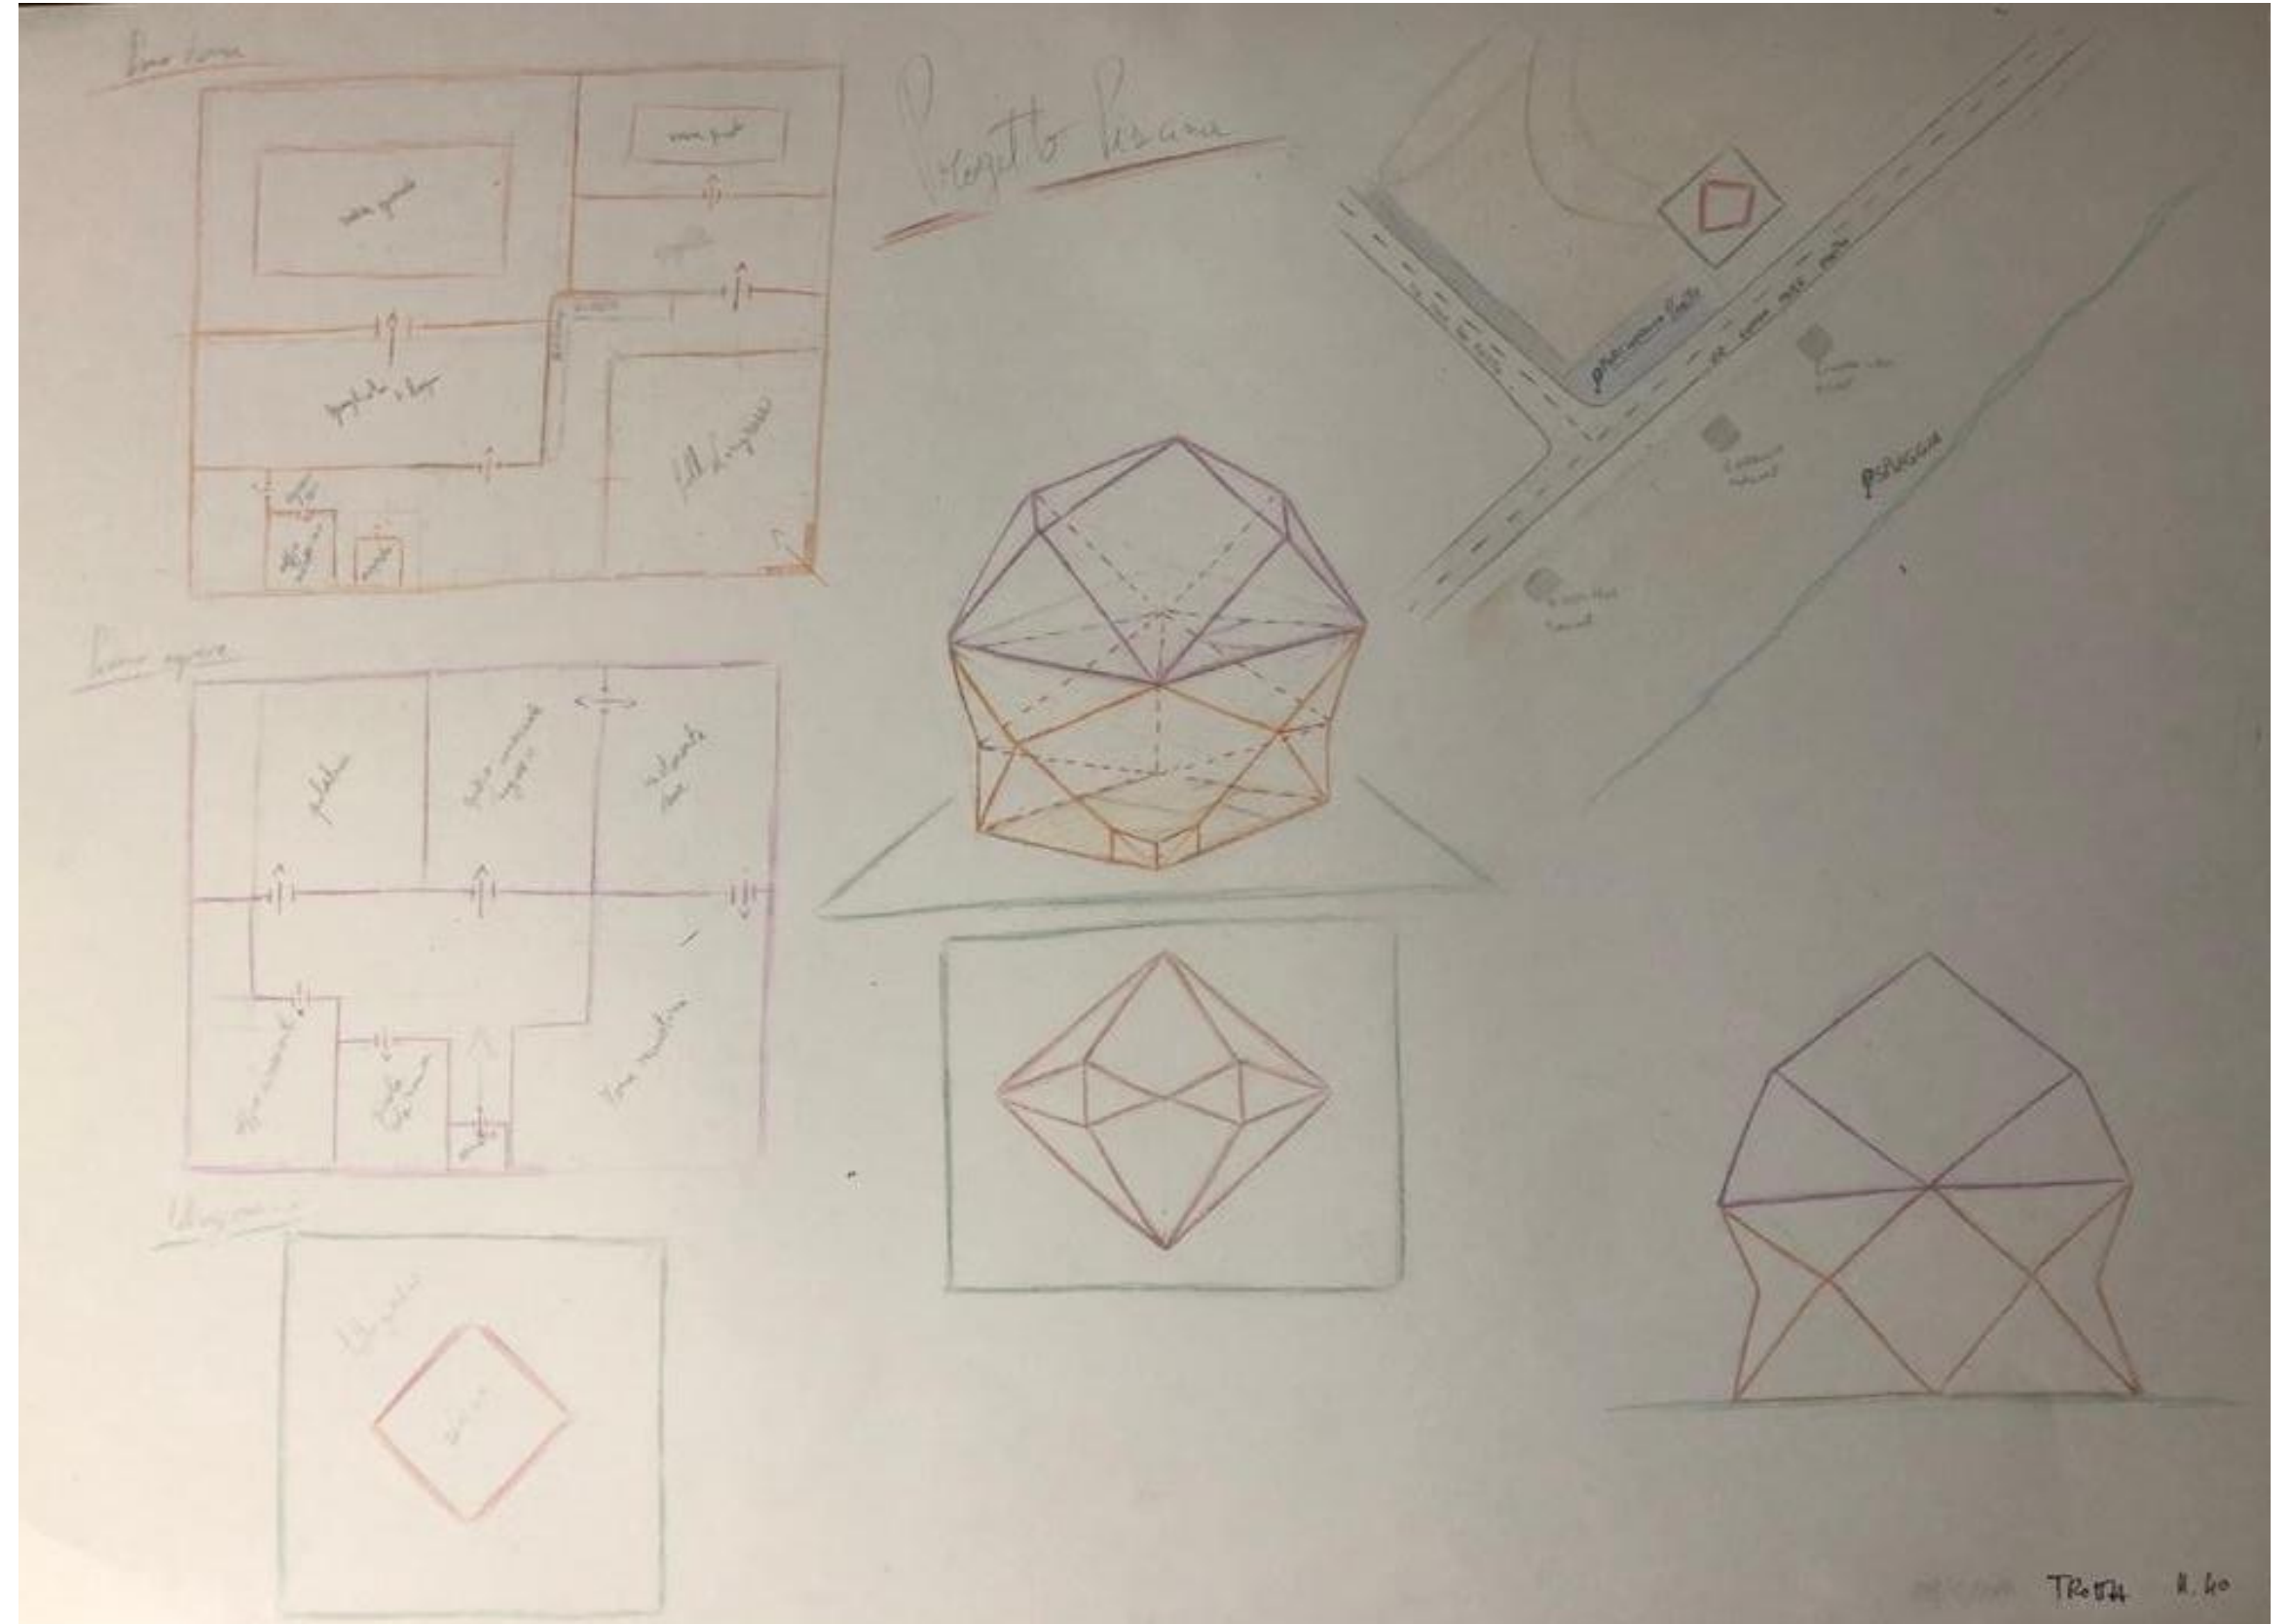




PLANIMETRIA

Schema distributivo


- Hall/ingresso per info e assistenza ■
- Spogliatoi e servizi igienici ■
- Vasca olimpionica e vasca polifunzionale didattica ■
- Tribune ■
- Palestra e centro dedicato al benessere con sauna e terrazza solarium ■
- Bar con veranda ■
- Spazio commerciale-negozio ■
- Ufficio direzionale ■
- Piccola sala riunioni, circa ■
- Ristorante bar ■

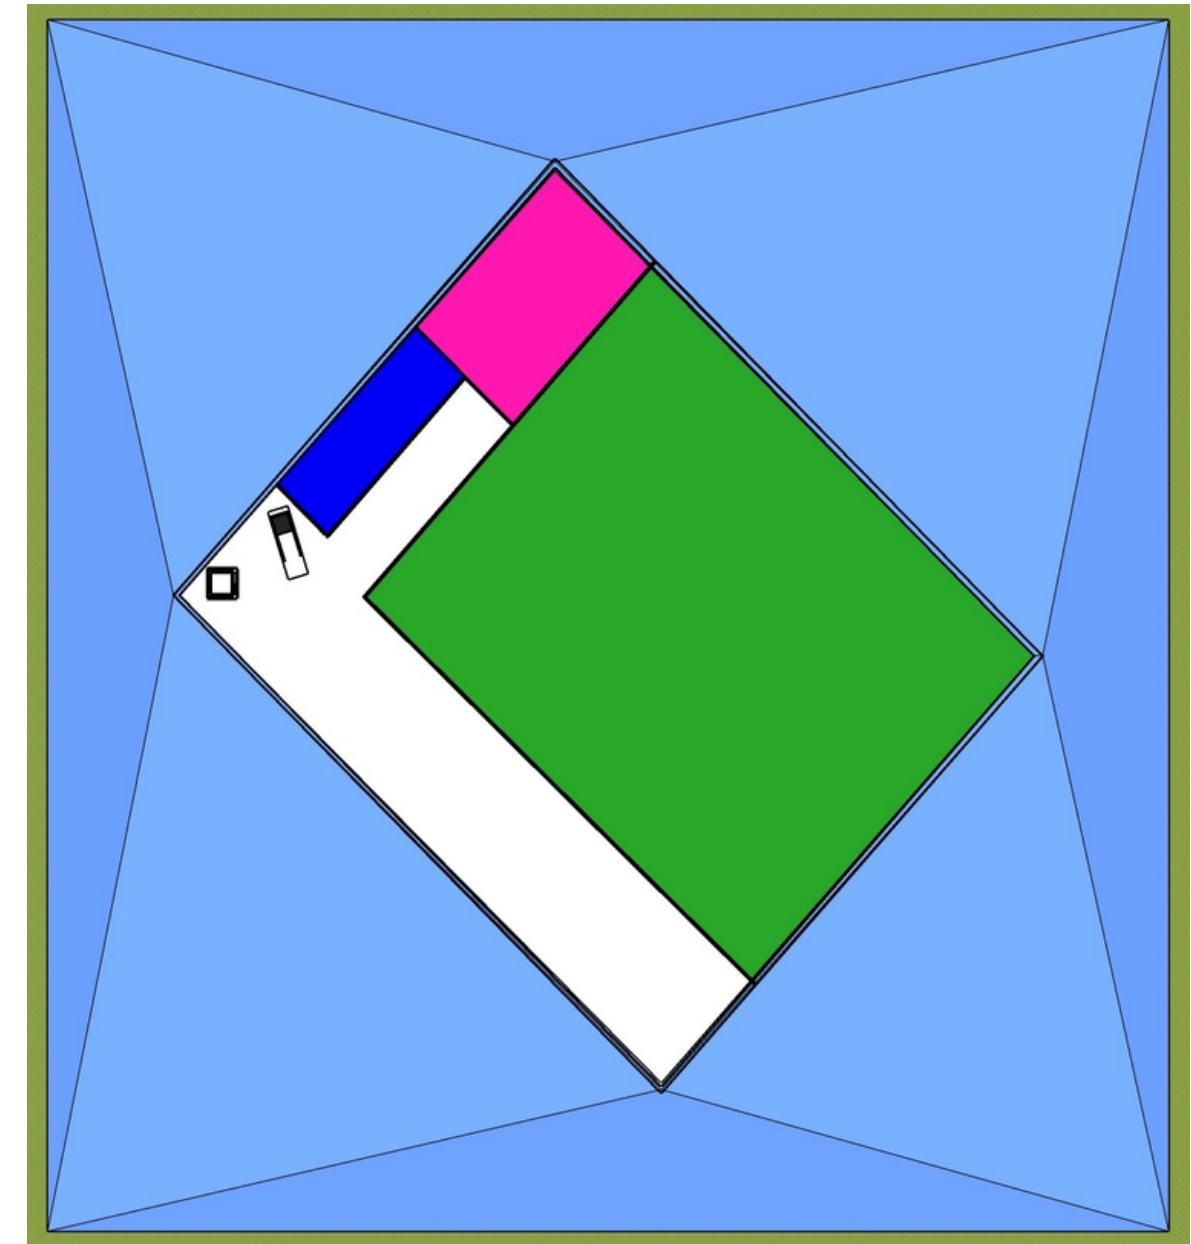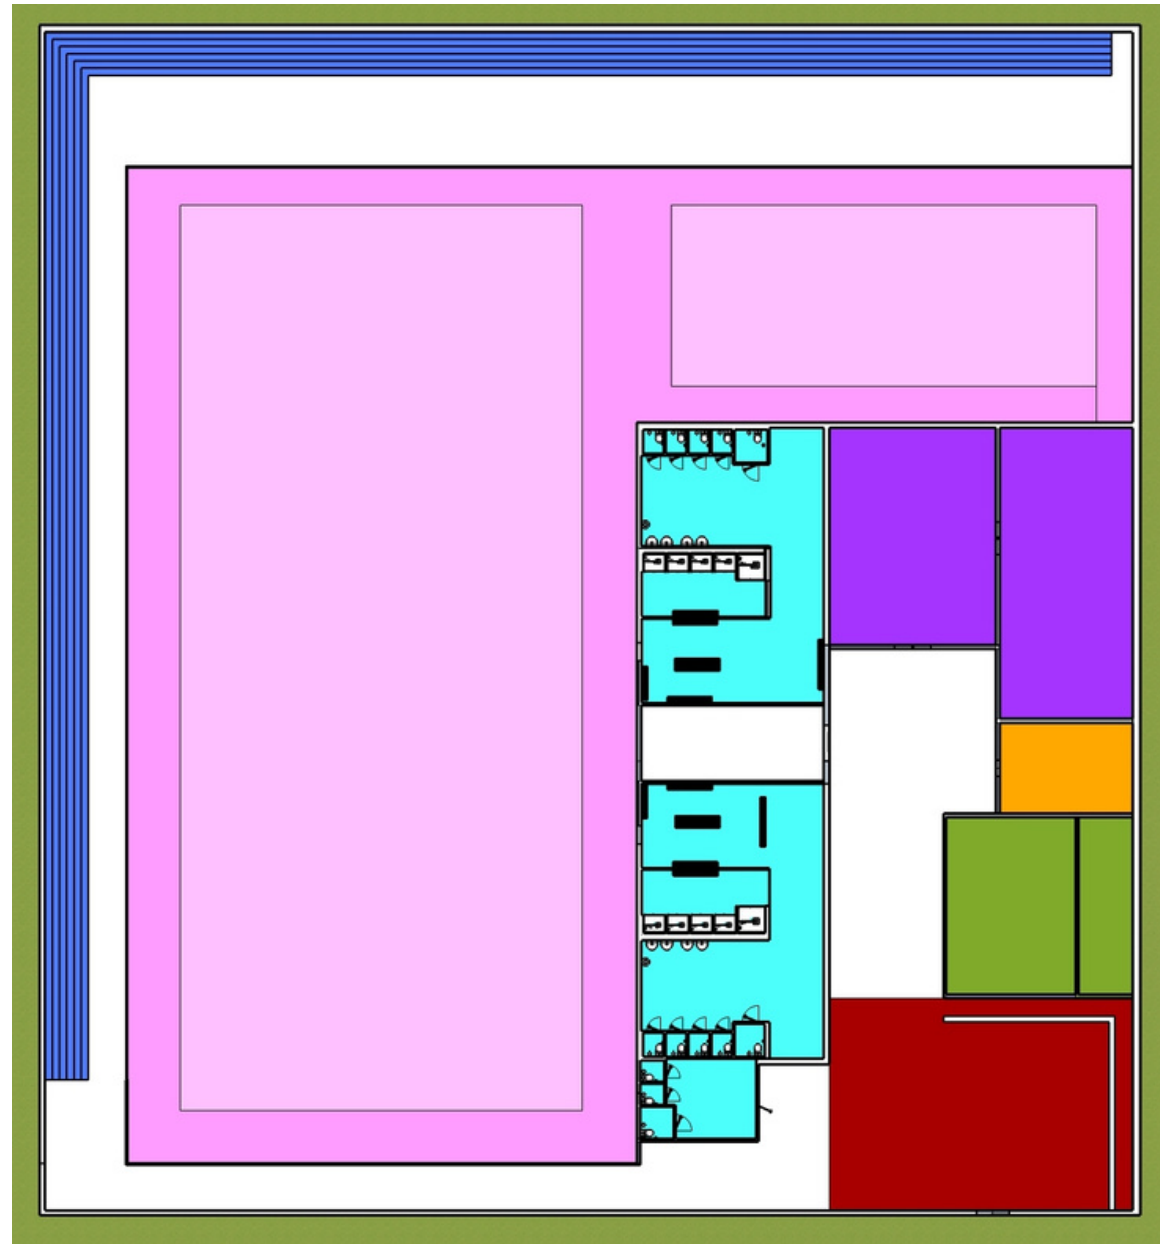


PIANTA

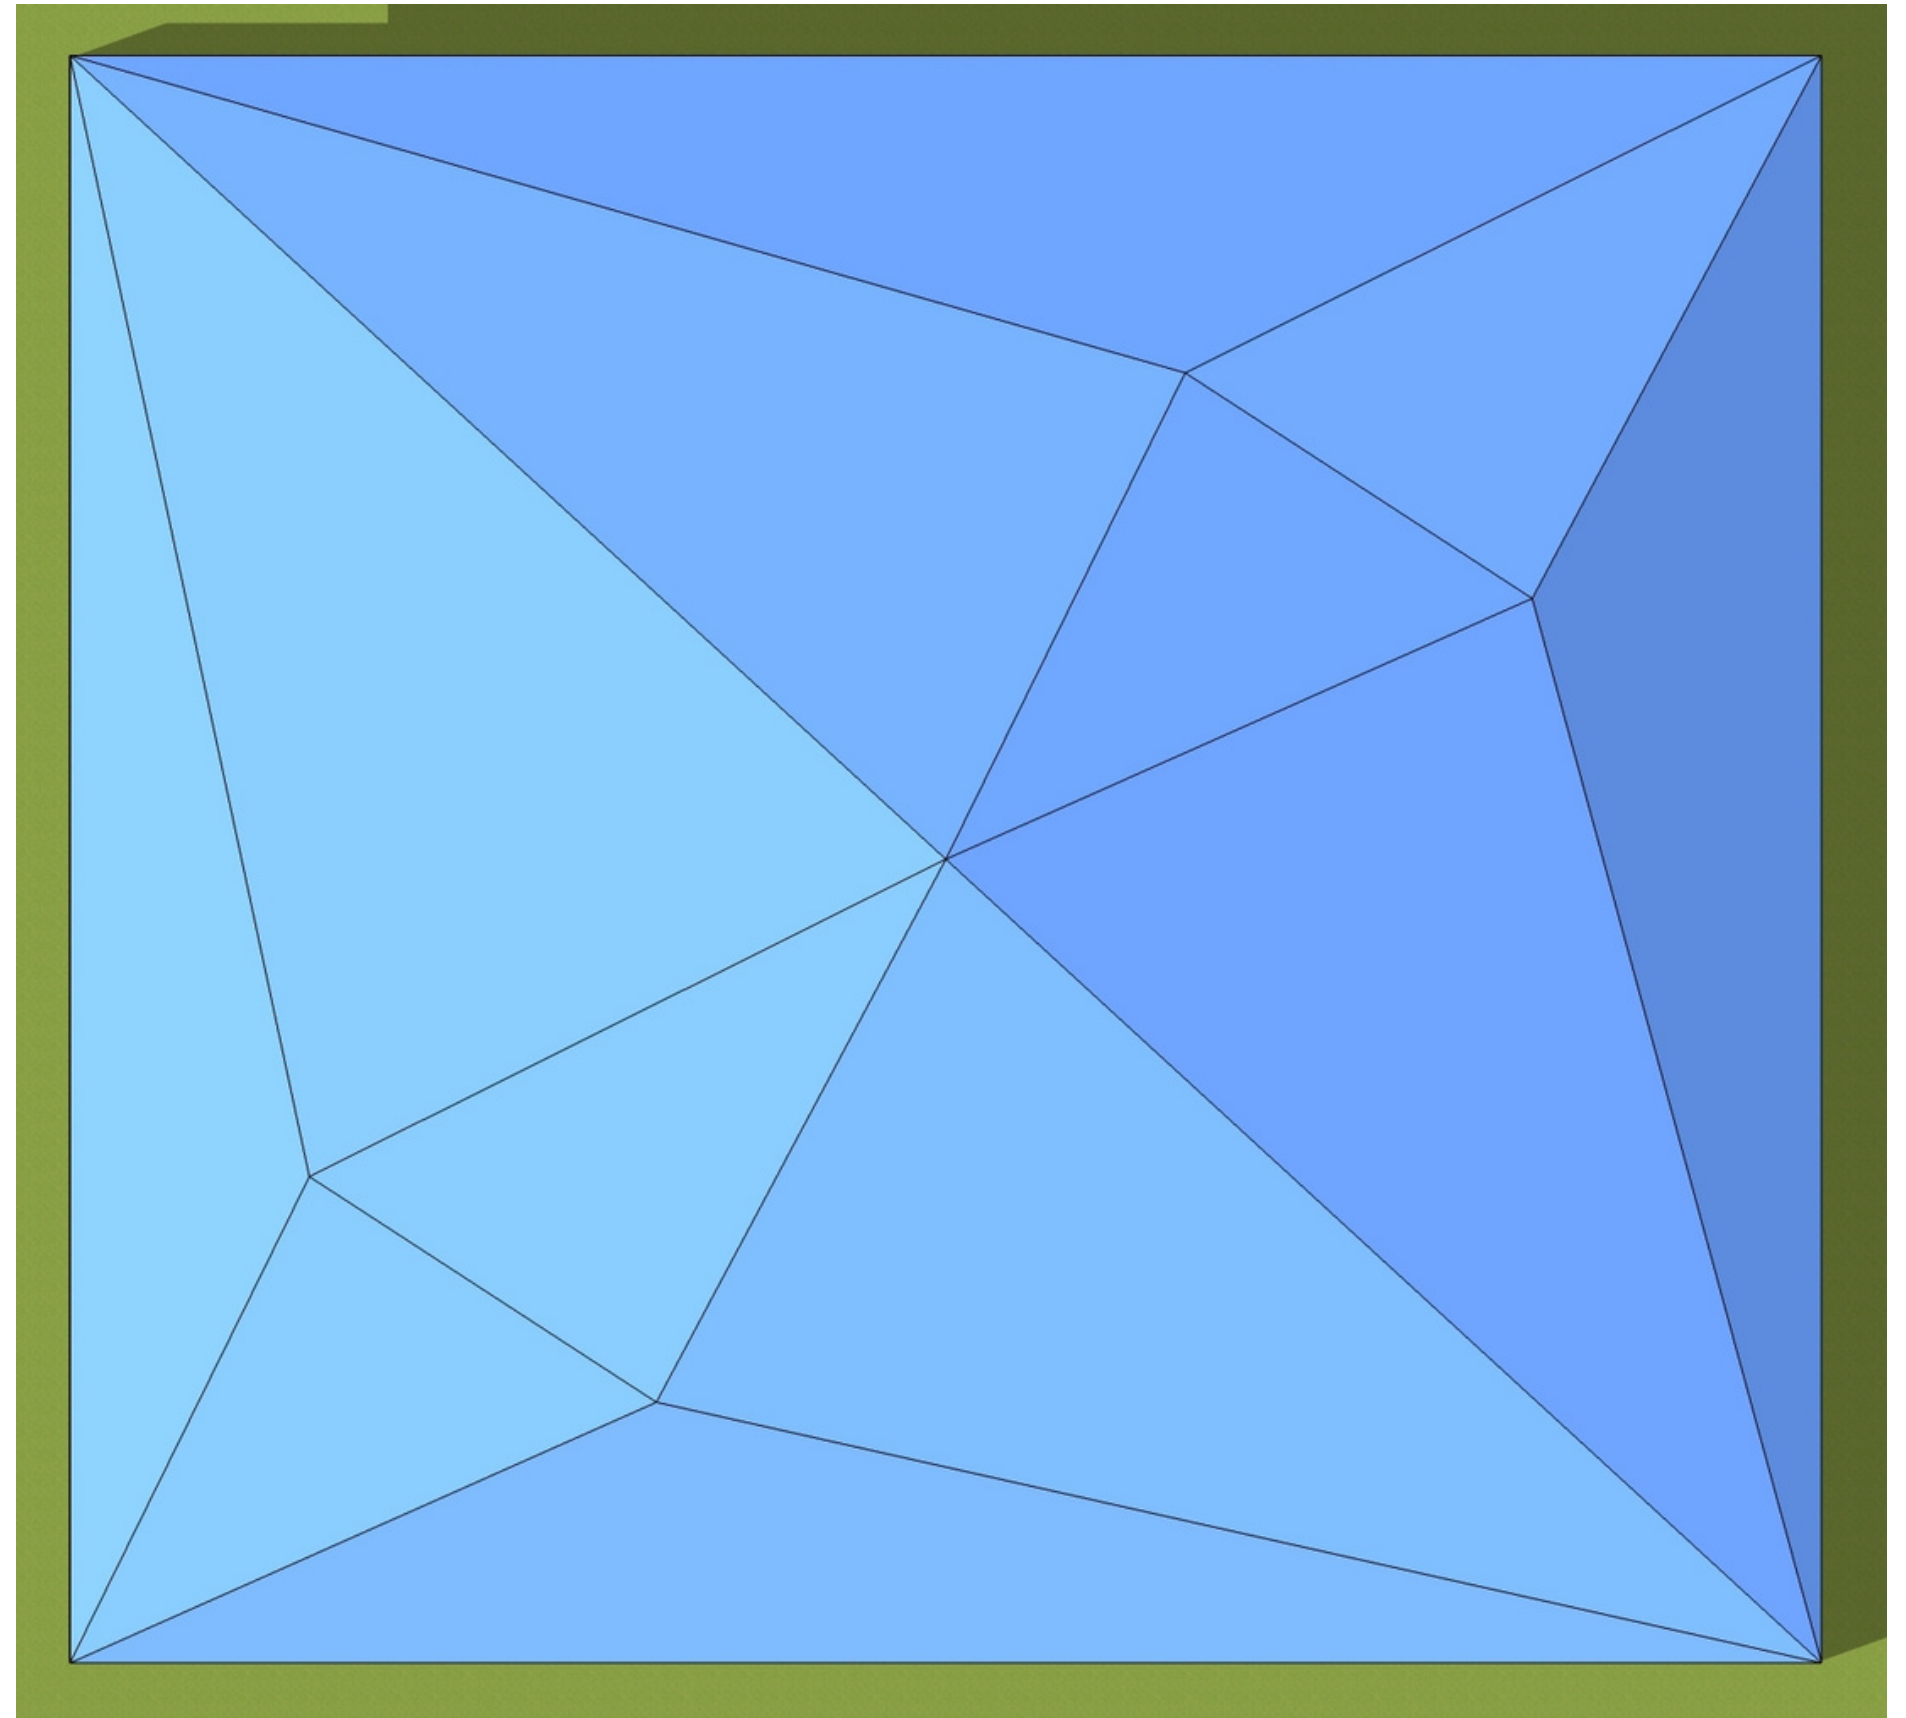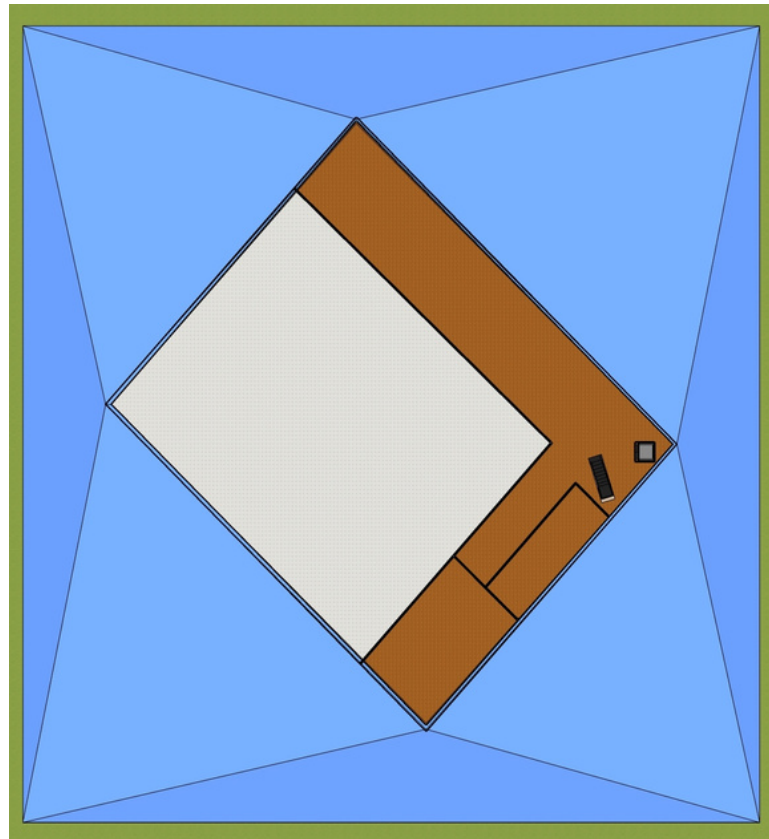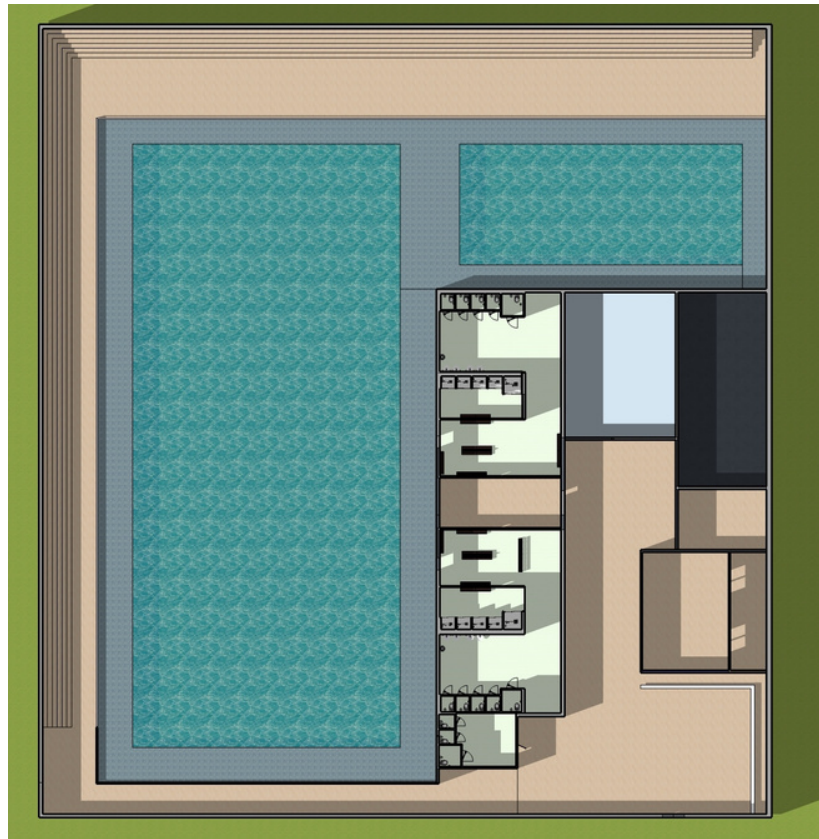


PROSPETTI

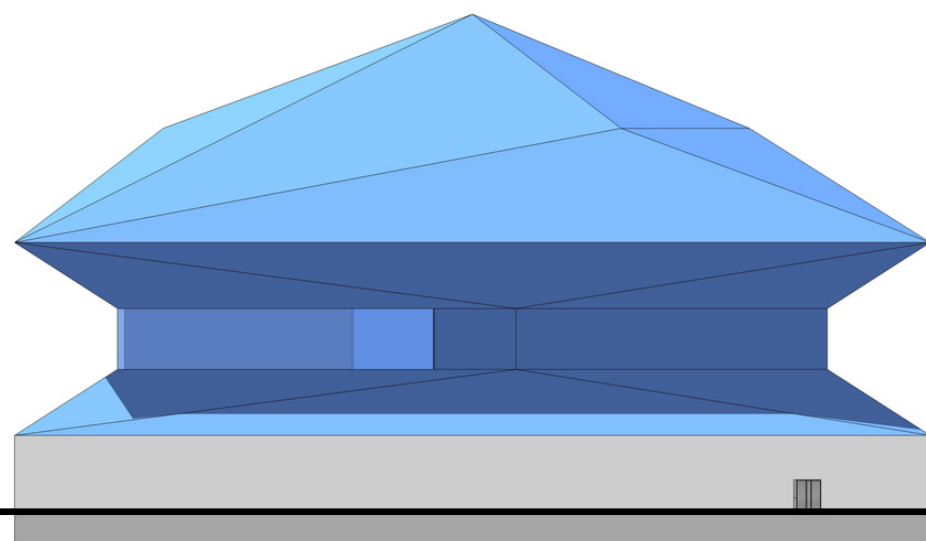


Prospetto nord

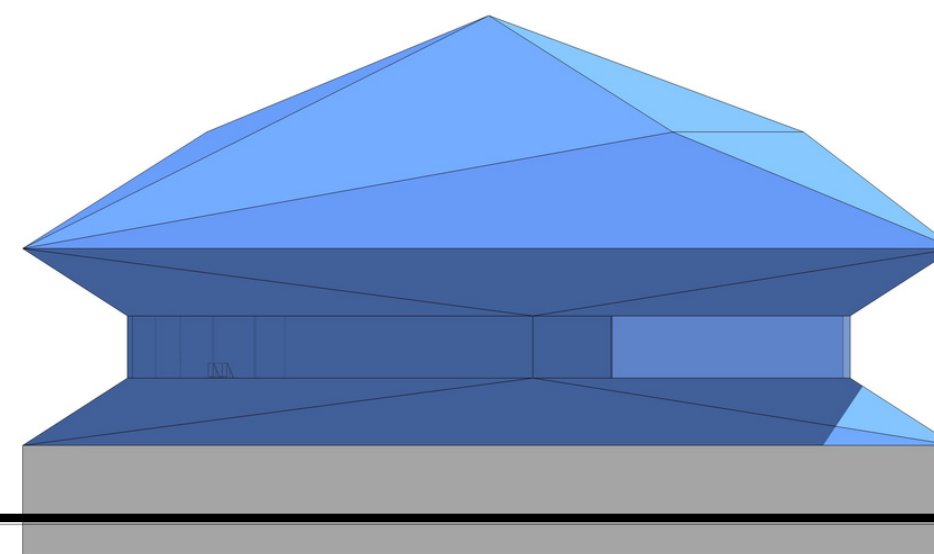

Prospetto sud

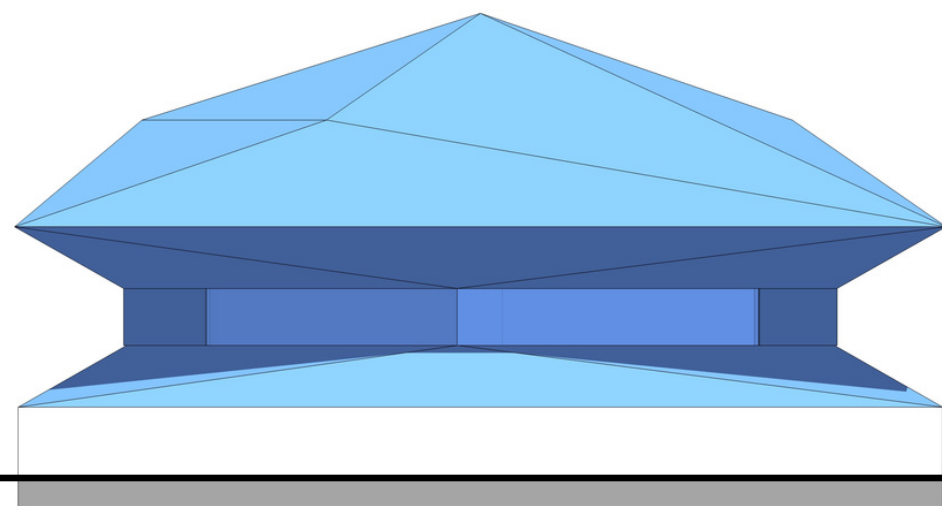


Prospetto ovest

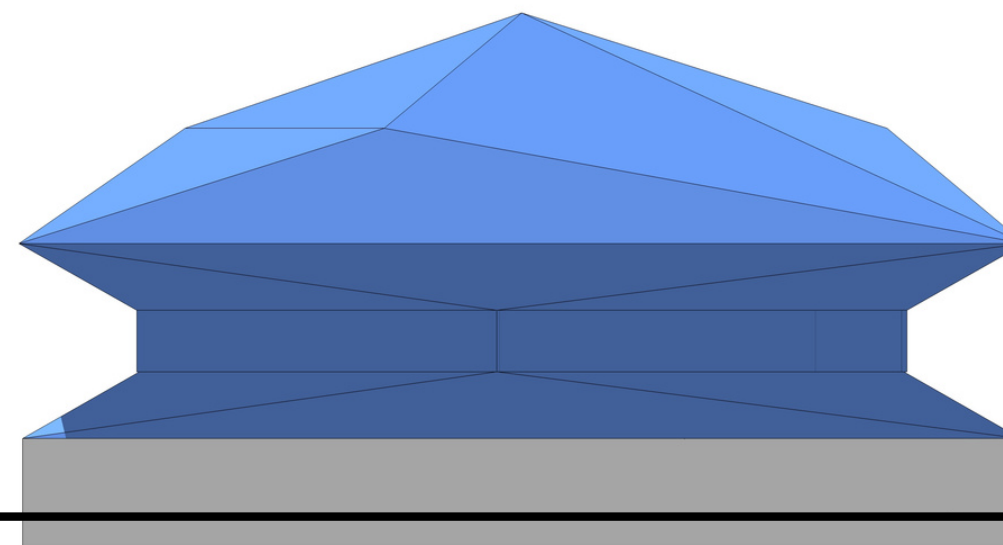



Prospetto est

SEZIONI A A'

Sezione A


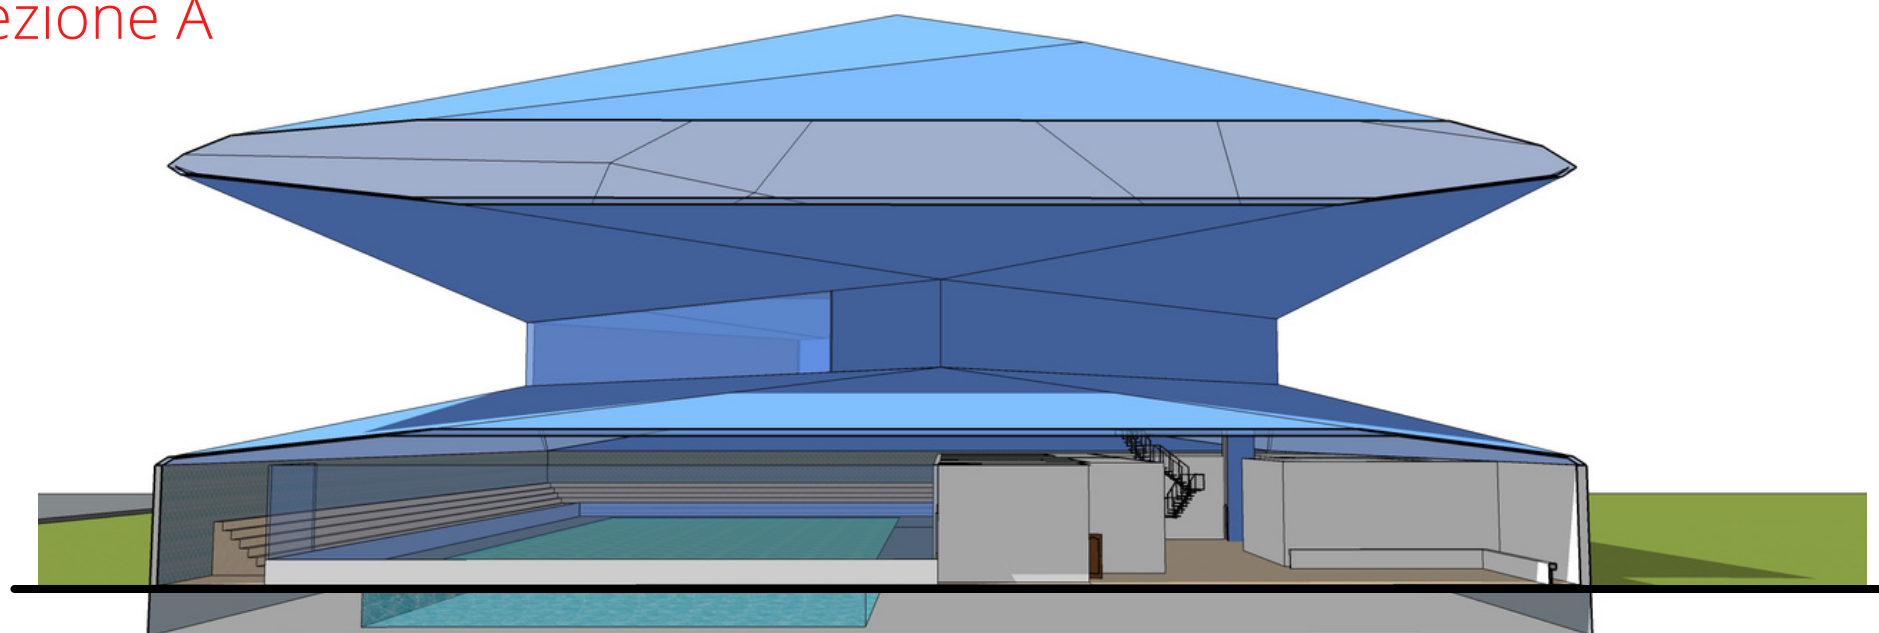


Sezione A'

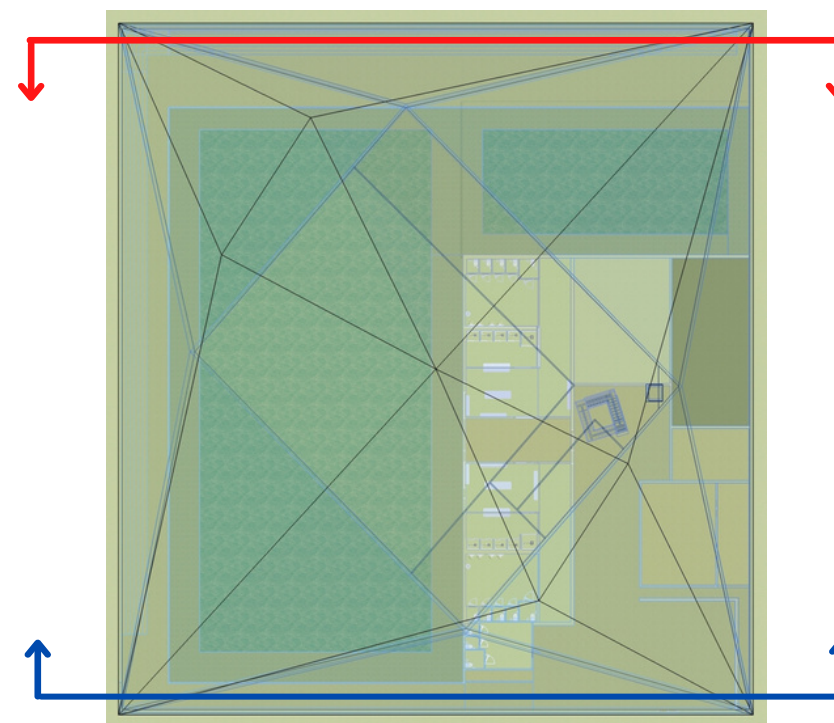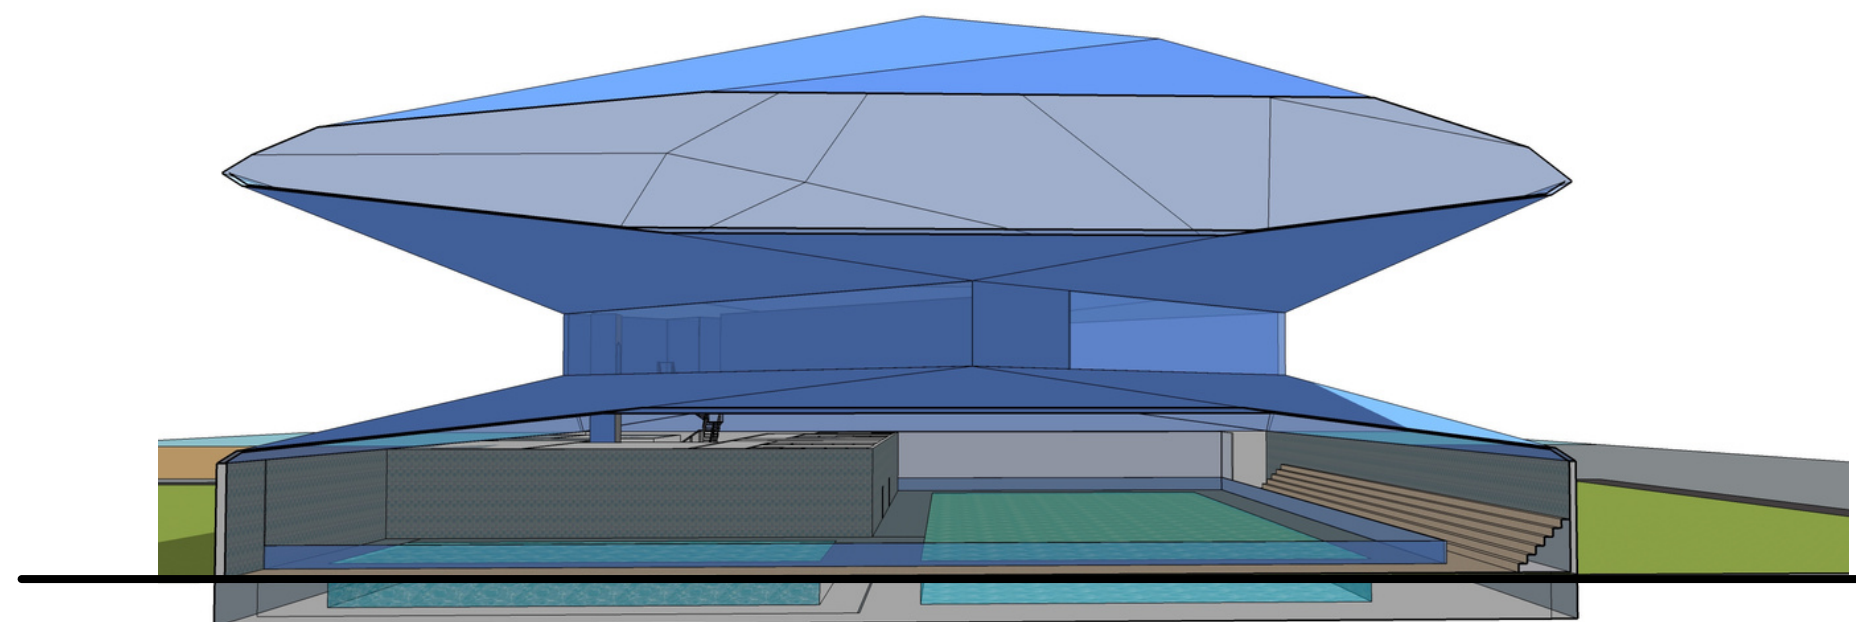


SEZIONI B B'




Sezione B

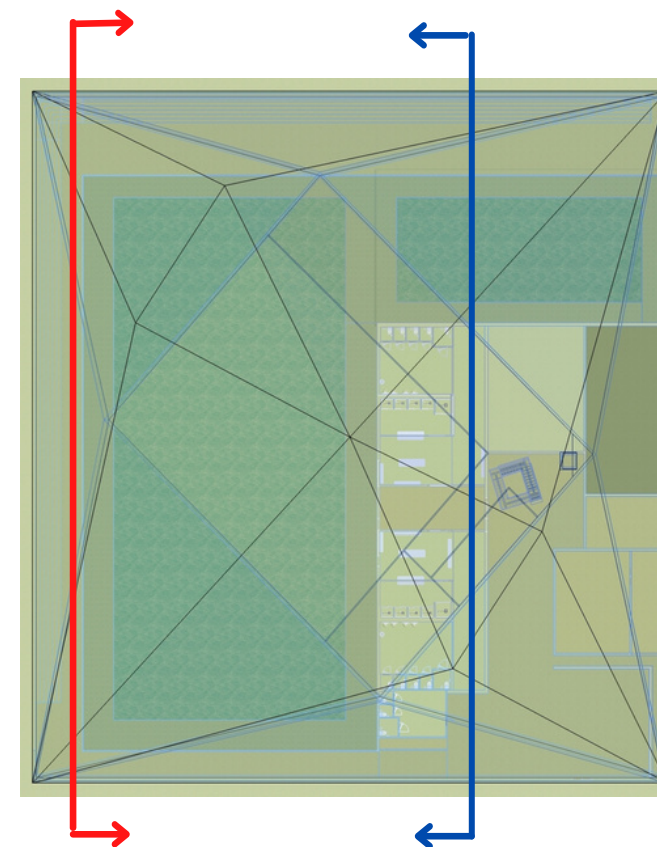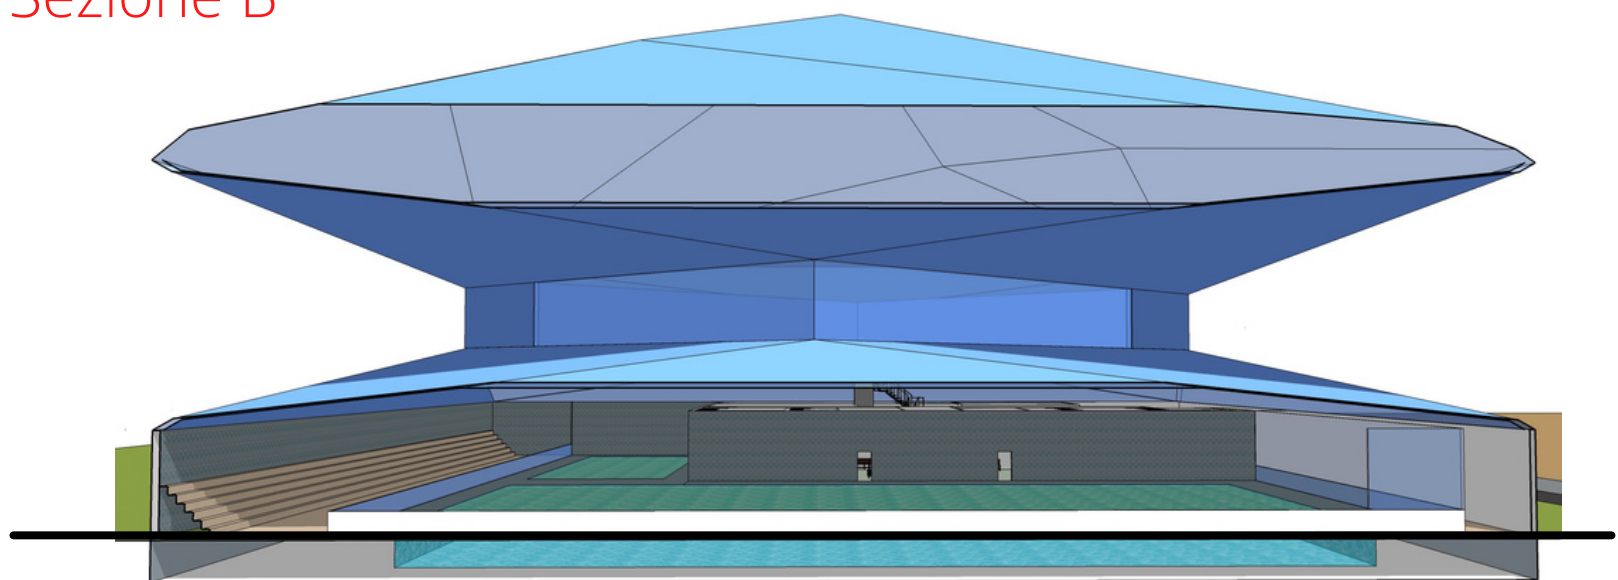

Sezione B'

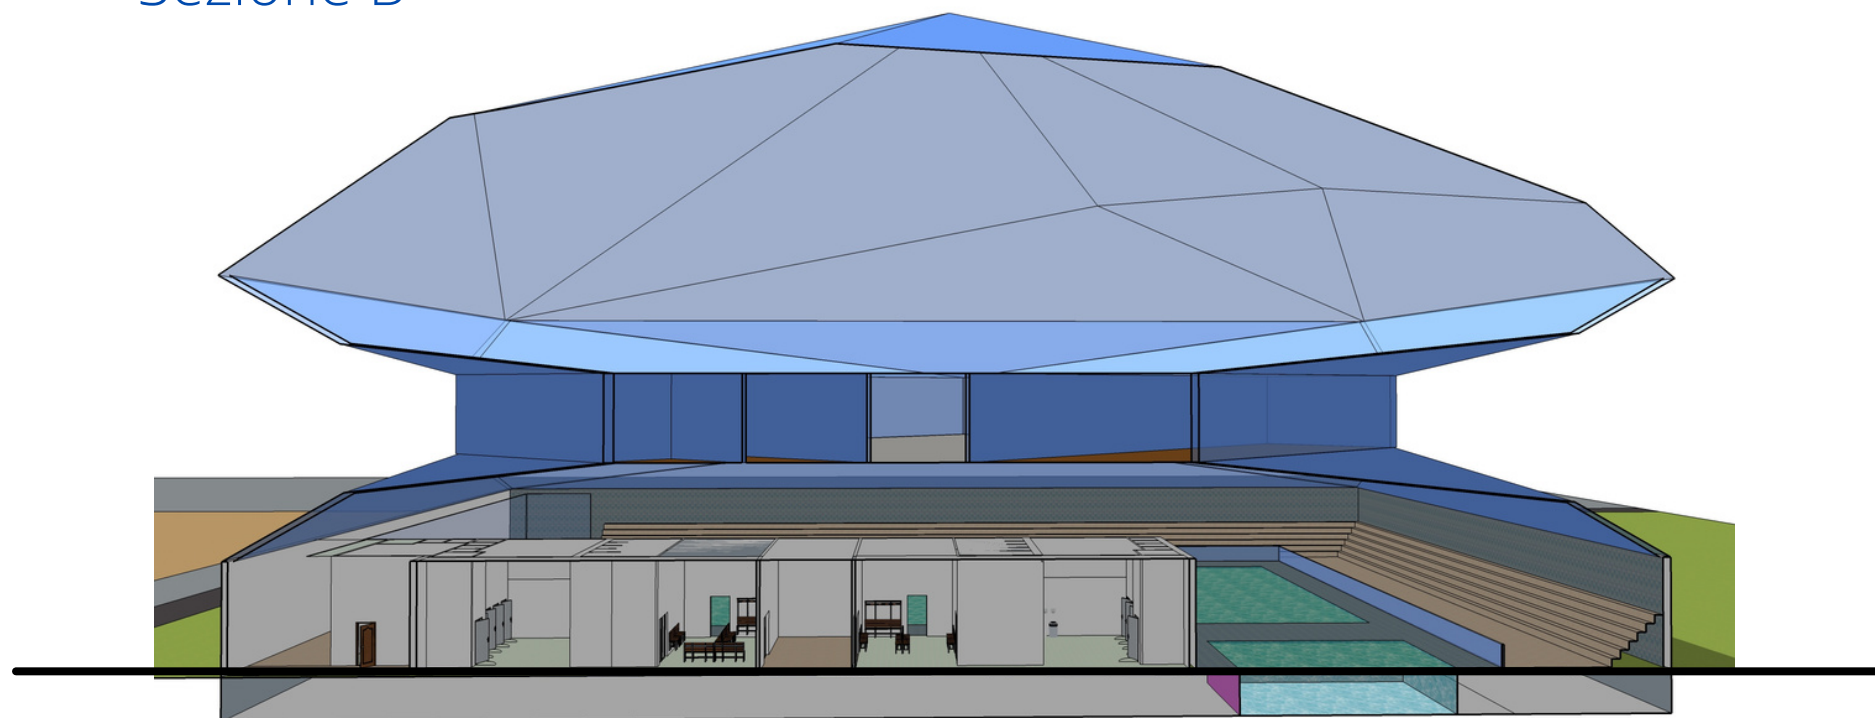

PROSPETTIVE DALL'ALTO

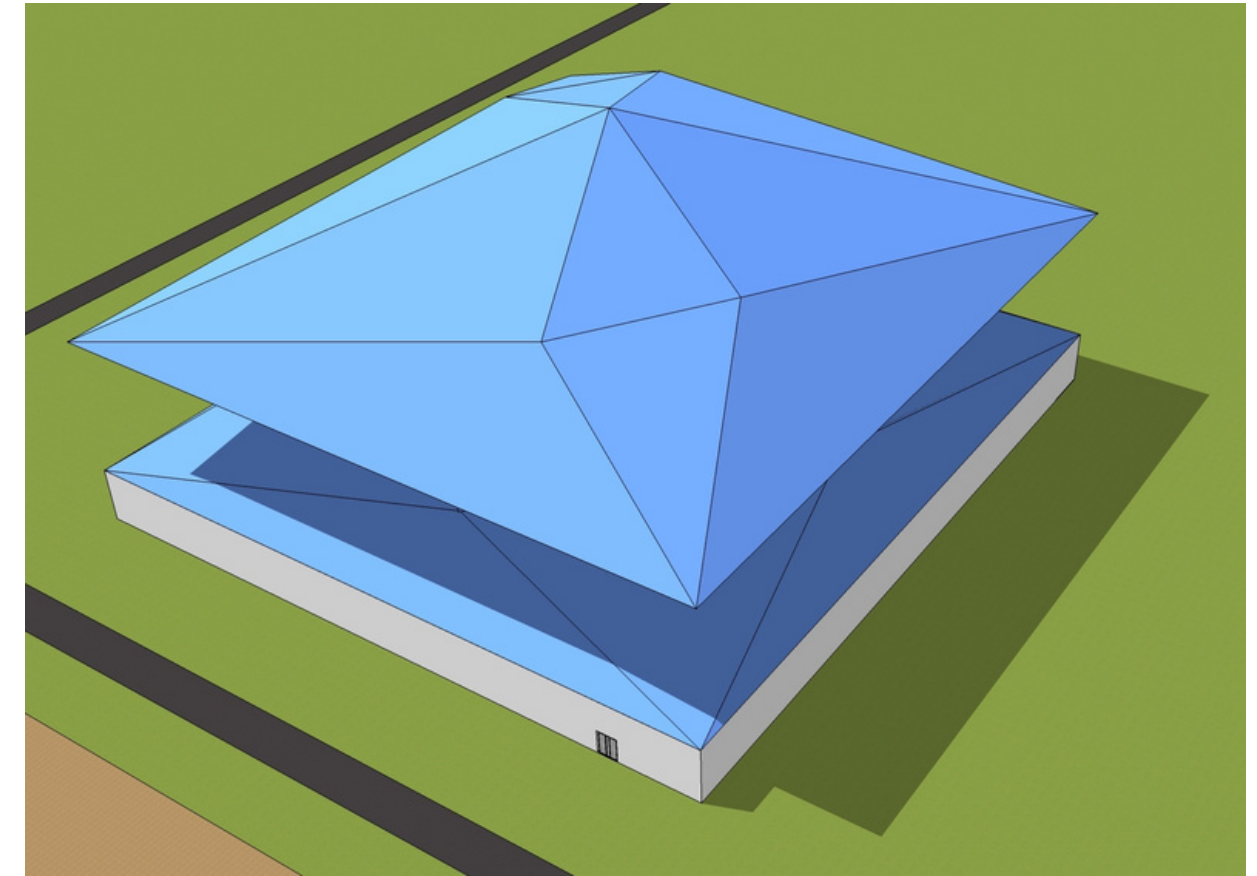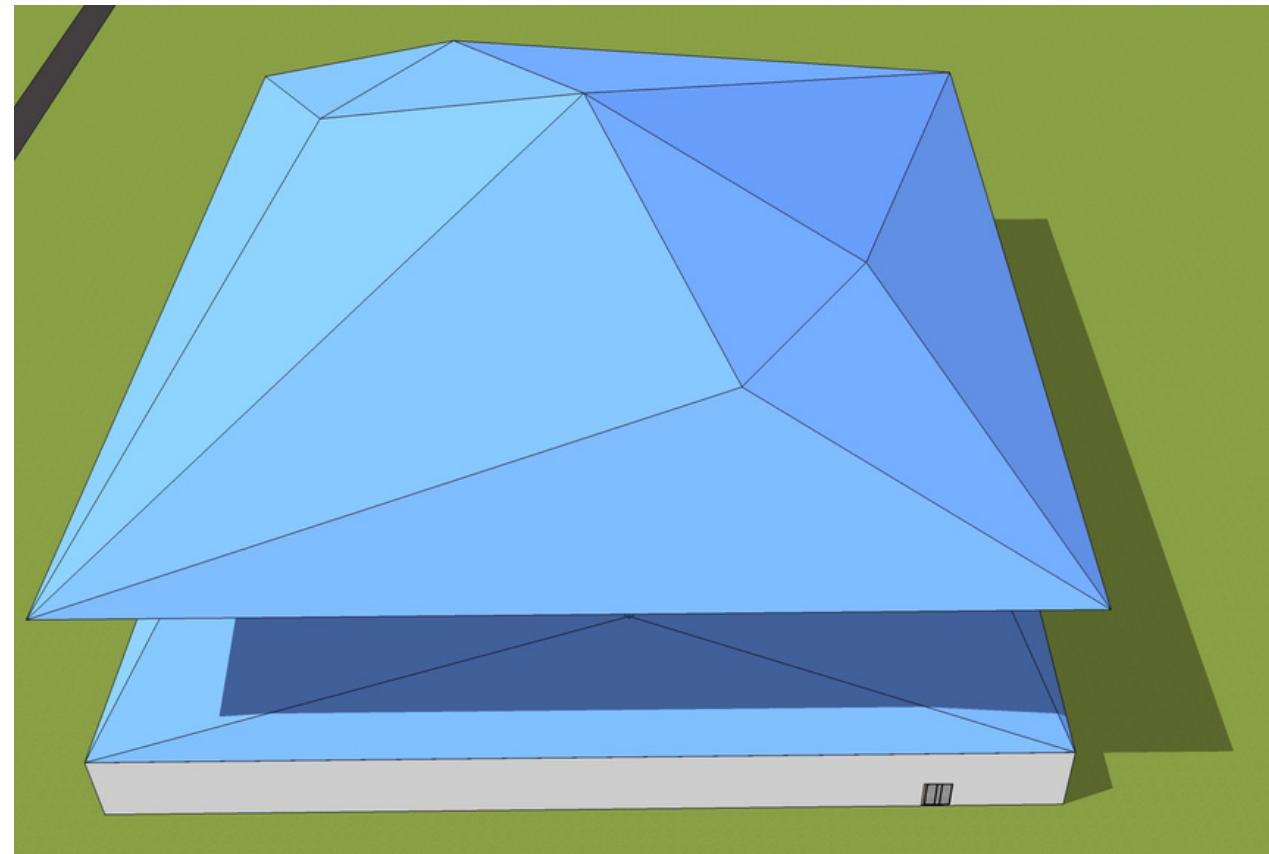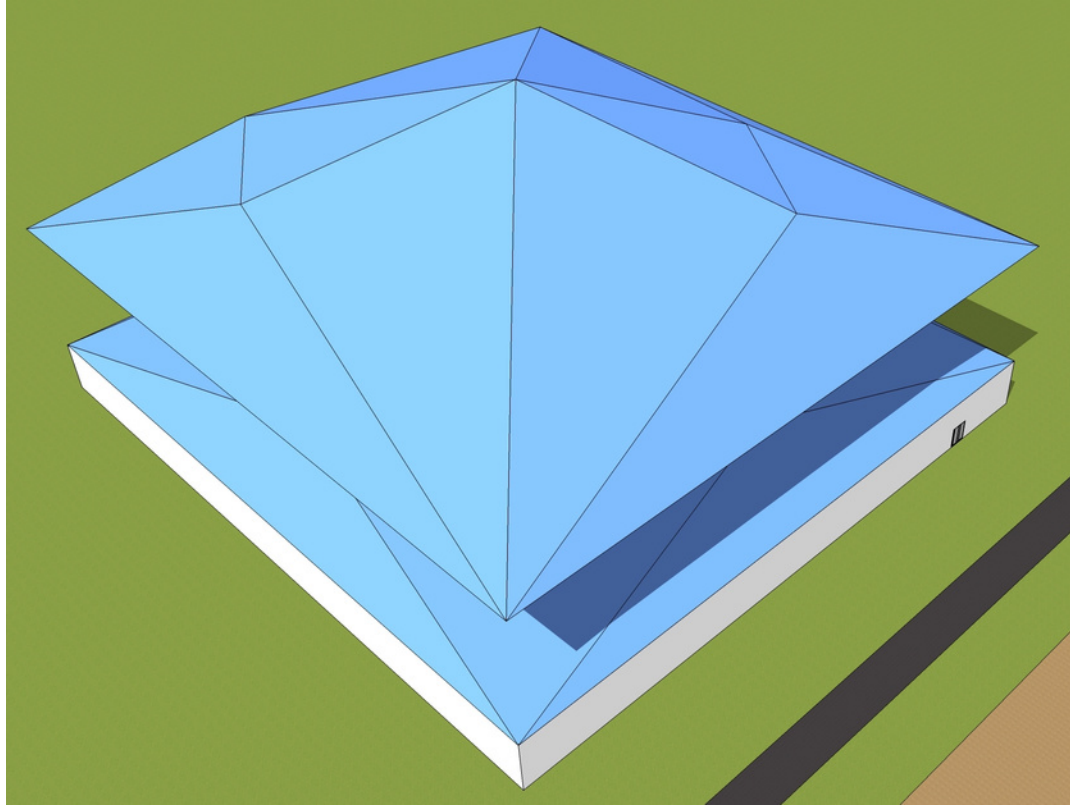

ESPLOSI

